


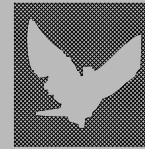

COMUNE DI POLICORO  
PROVINCIA DI MATERA



## PROGETTO DEFINITIVO/ESECUTIVO

PROPONENTE :  
AMMINISTRAZIONE COMUNALE  
CITTA' DI POLICORO

OGGETTO :  
LAVORI PER LA REALIZZAZIONE DI OPERE DI  
URBANIZZAZIONE ALL'INTERNO DEL CIMITERO COMUNALE

DESCRIZIONE :  
STRALCIO CATASTALE, R.U., P.T.M.P.

DATA  
luglio 2022

SCALA  
VARIE

Ufficio Tecnico Comunale


Il Responsabile del Procedimento

Il Progettista


TAVOLA

Nr.

06

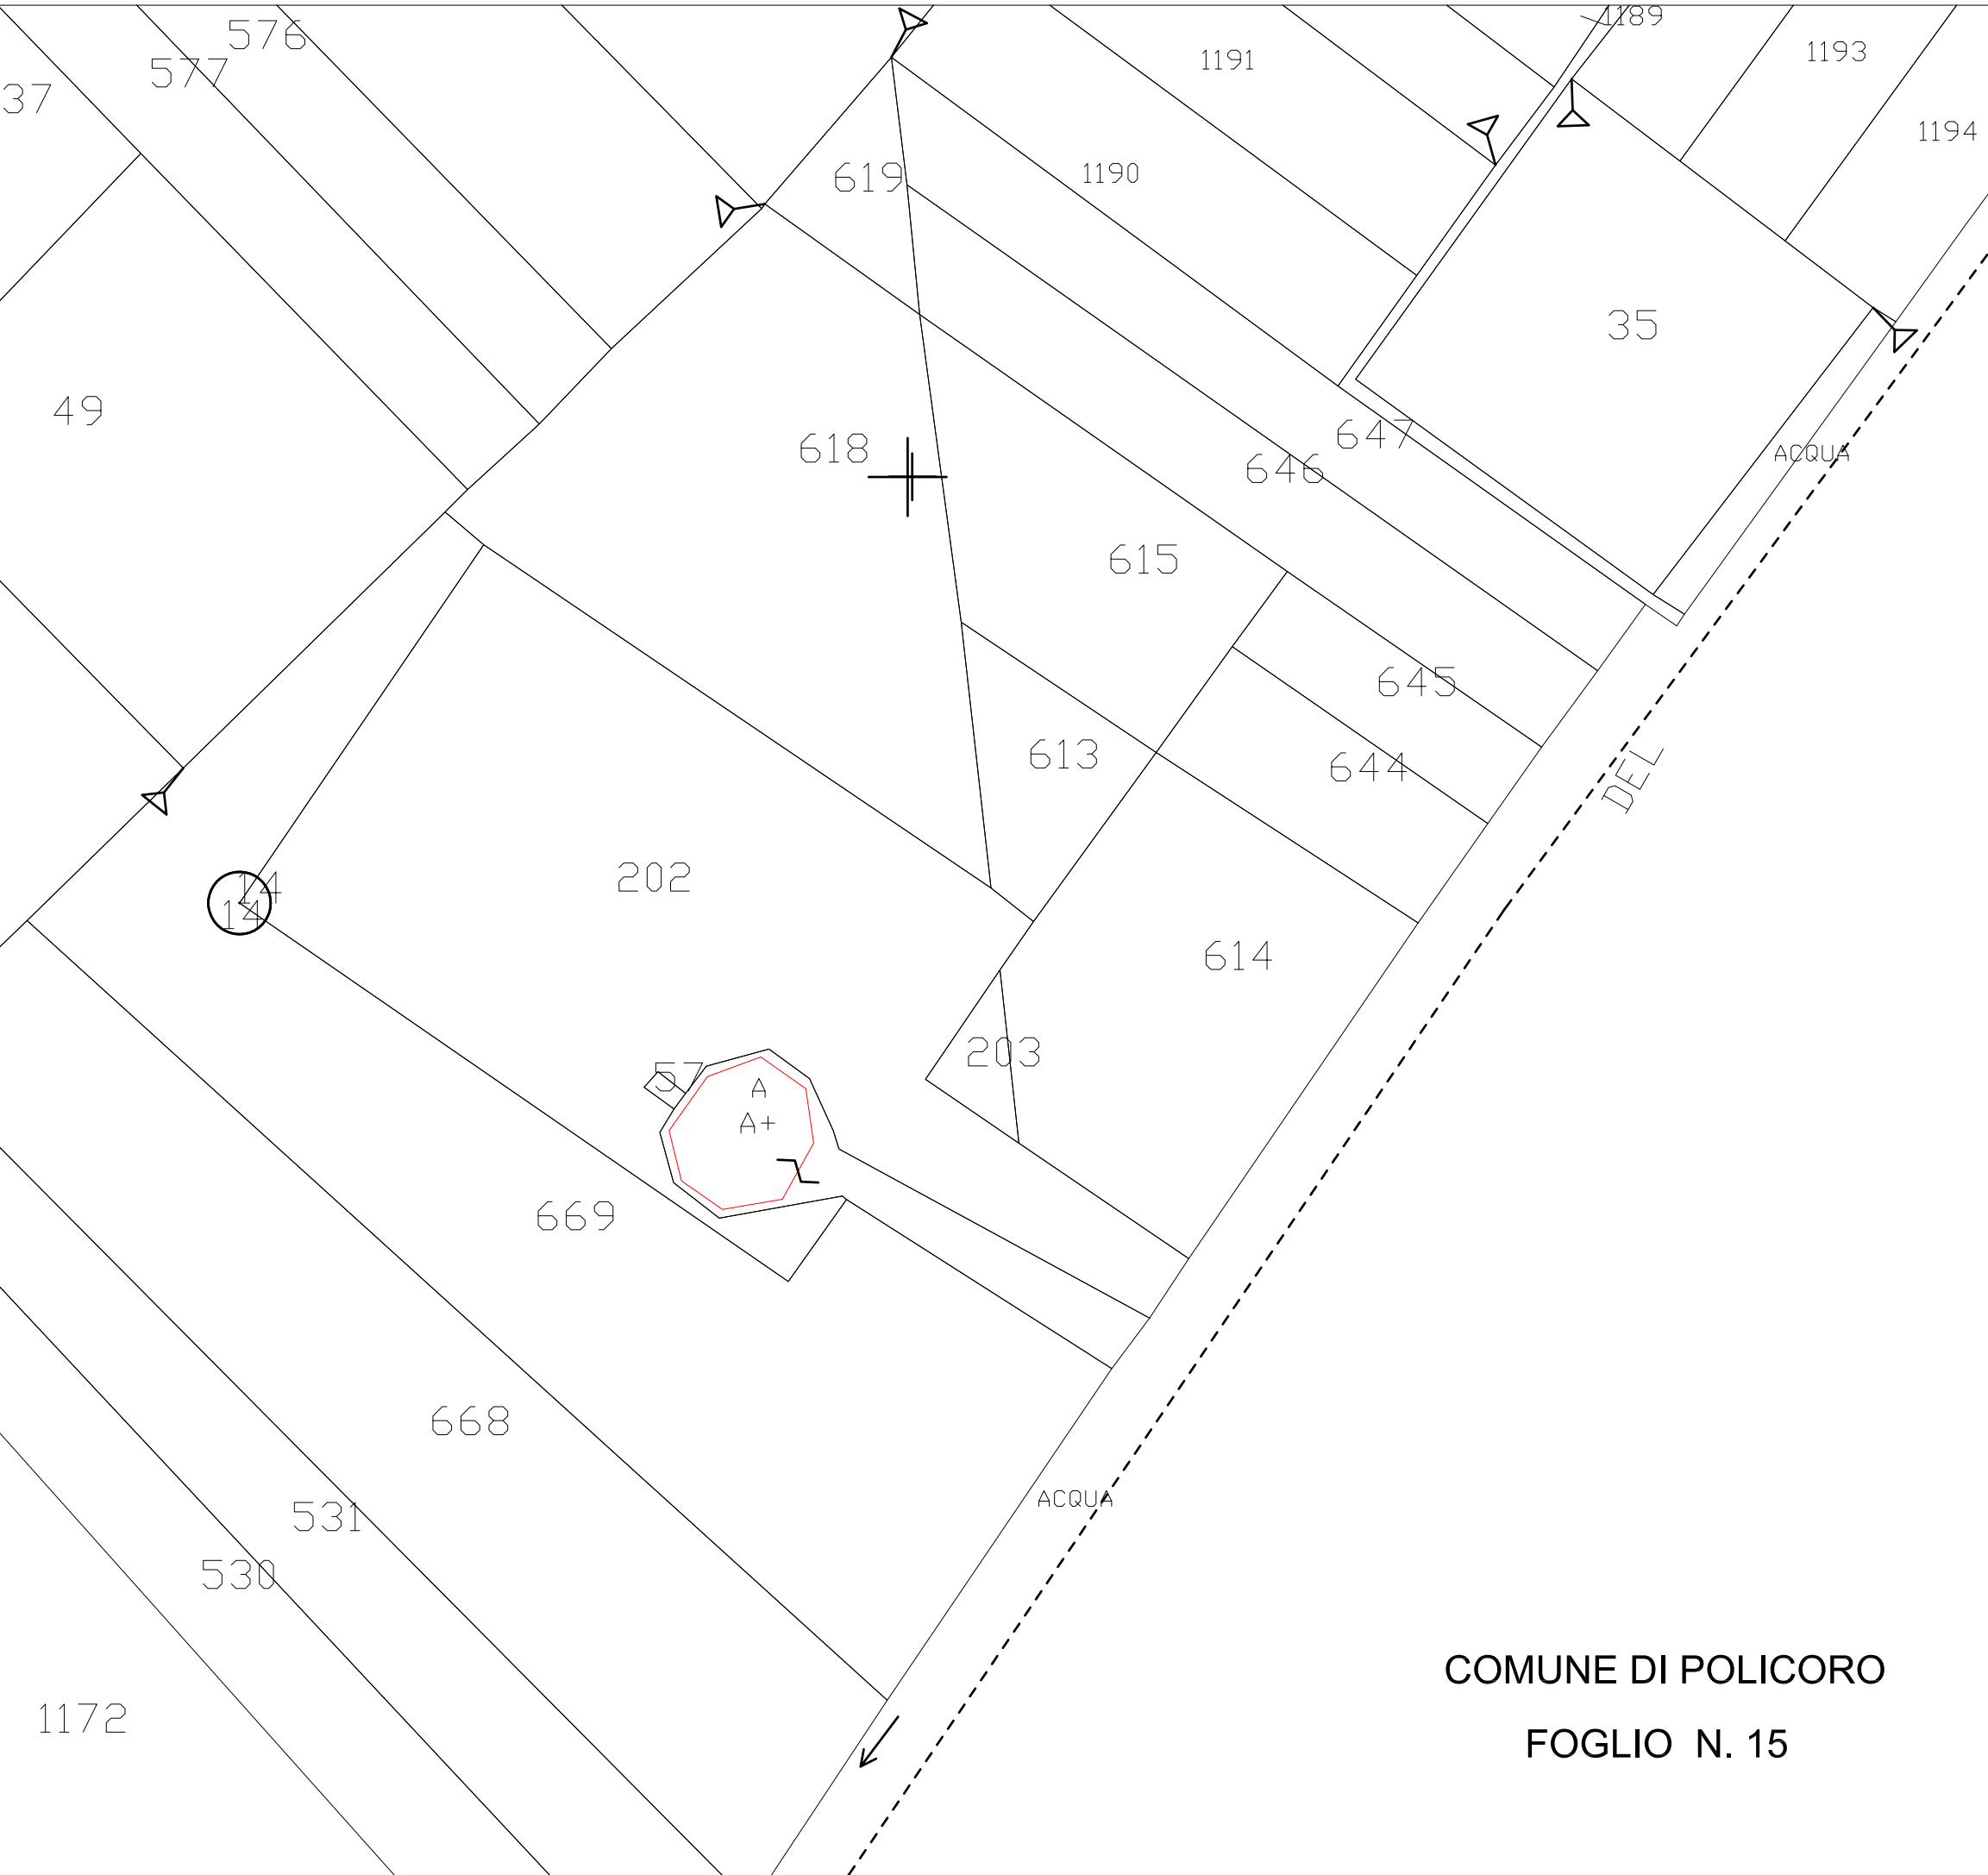

## COMUNE DI POLICORO STRALCIO PRG

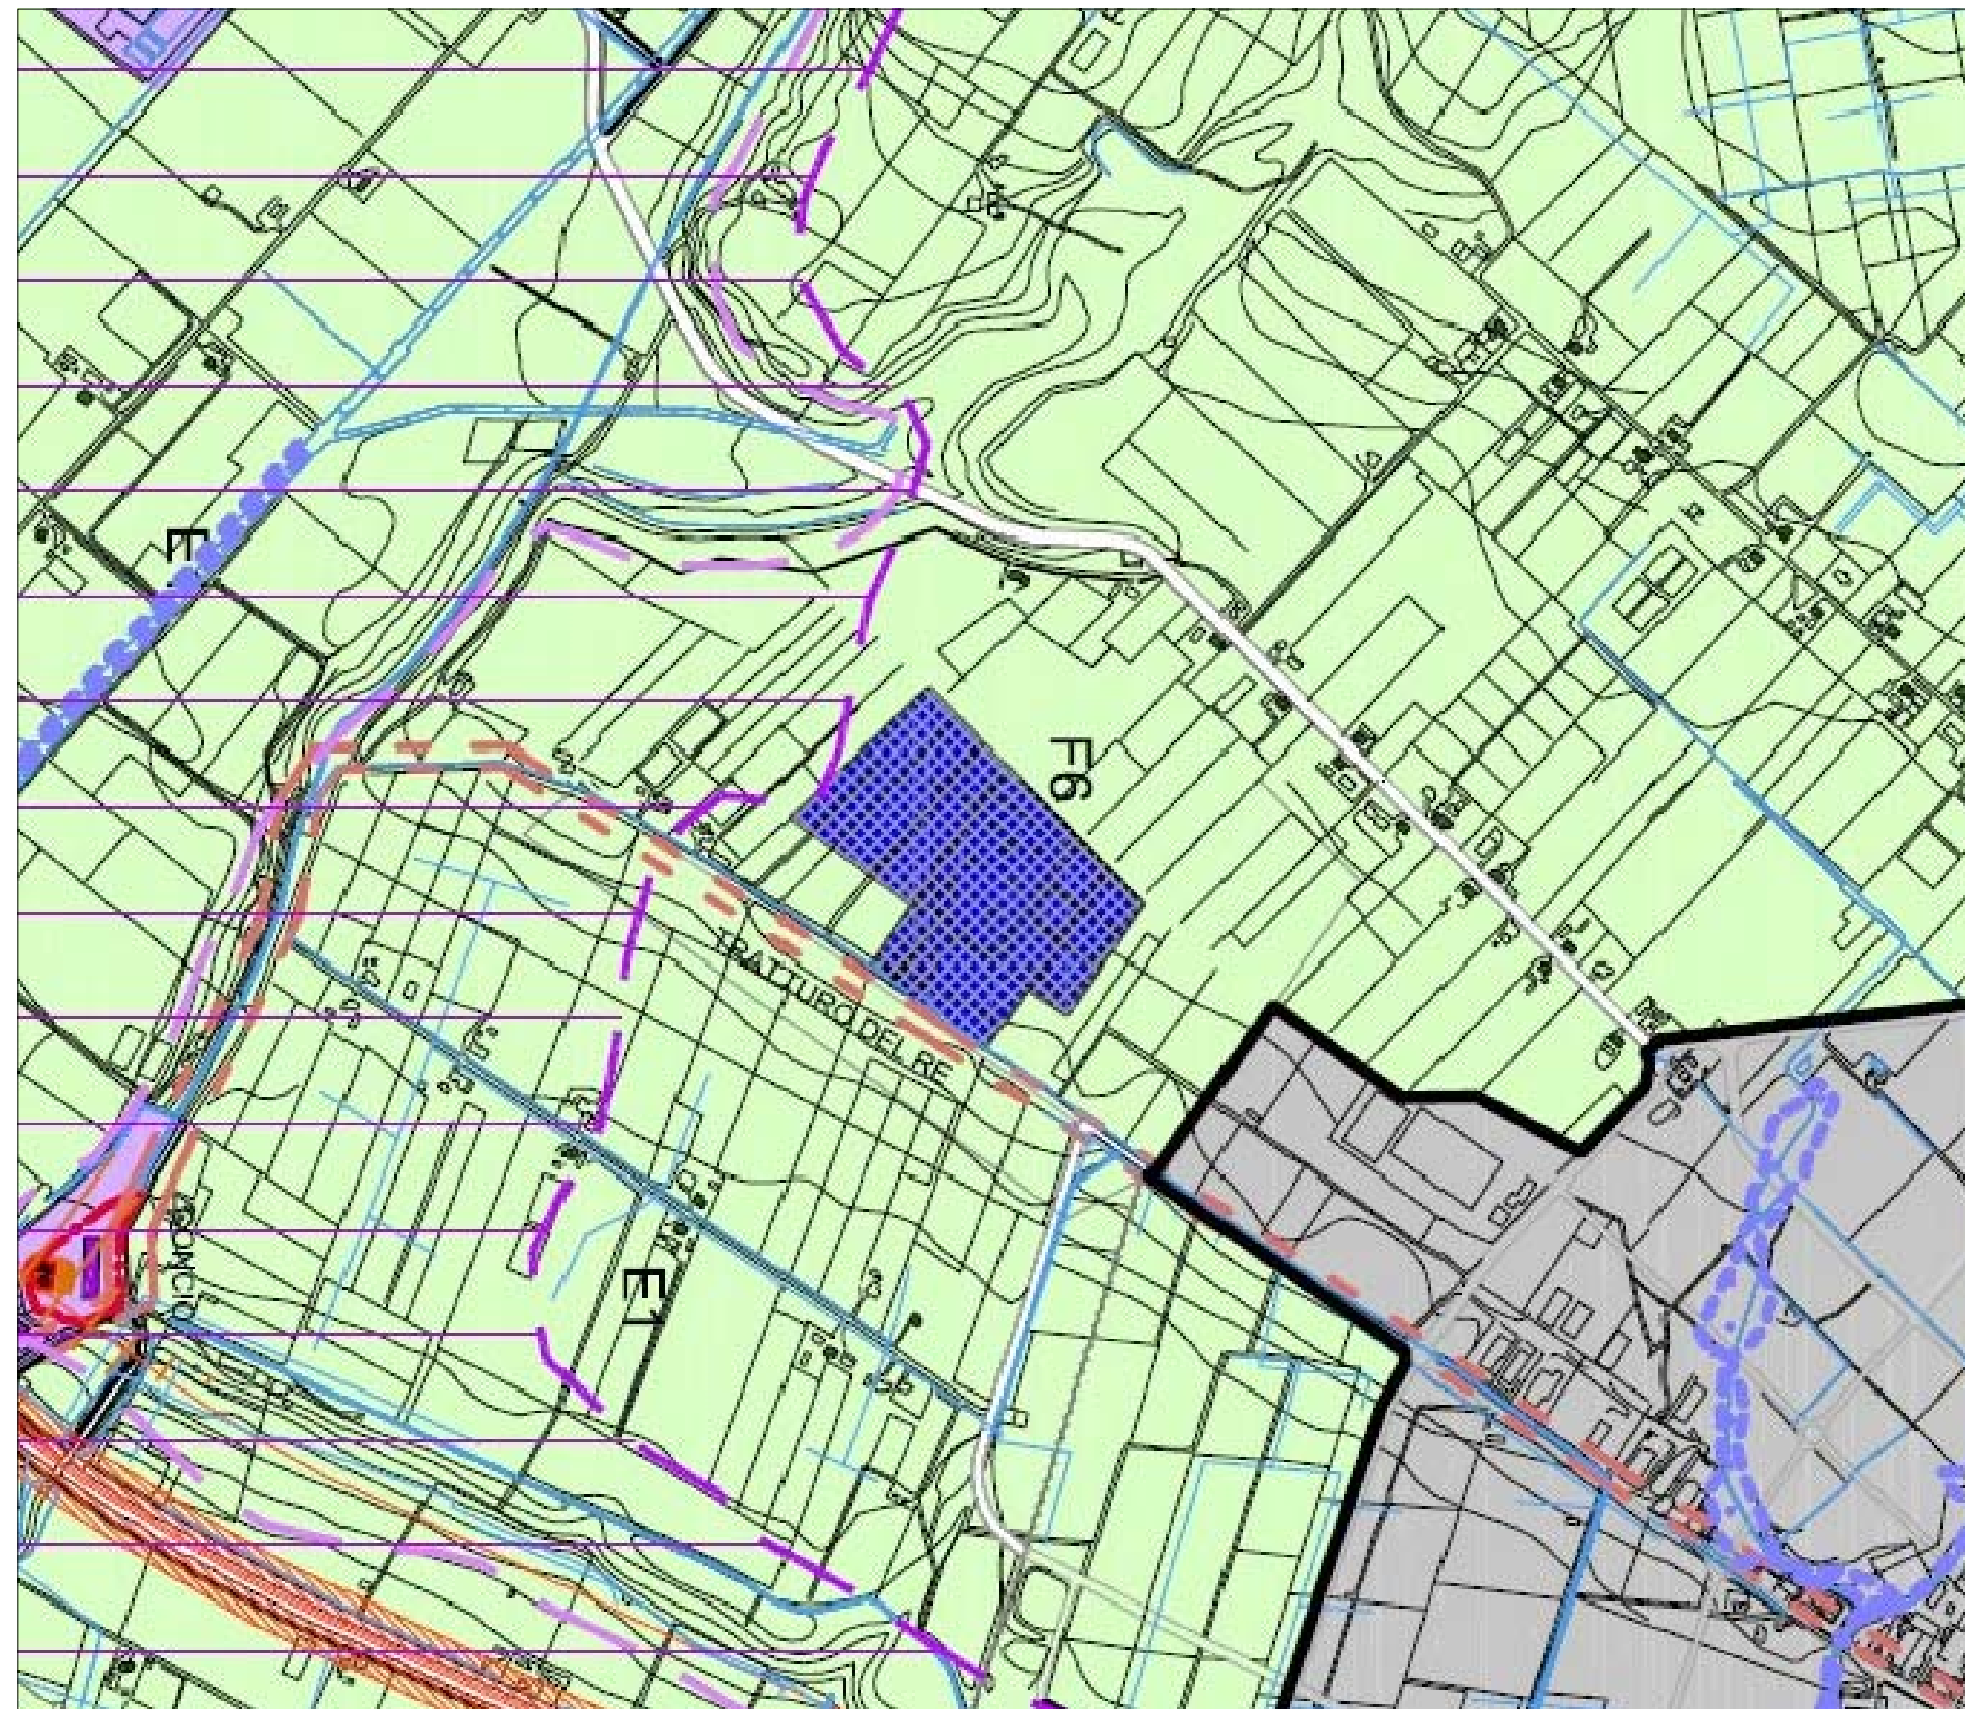

## COMUNE DI POLICORO PIANO PAESISTICO

