



COMUNE DI POLICORO
PROVINCIA DI MATERA



PROGETTO DEFINITIVO/ESECUTIVO

PROPONENTE :
AMMINISTRAZIONE COMUNALE
CITTA' DI POLICORO

OGGETTO :
LAVORI PER LA REALIZZAZIONE DI OPERE DI
URBANIZZAZIONE ALL'INTERNO DEL CIMITERO COMUNALE

DESCRIZIONE :
STUDIO DELLE ACCESSIBILITA'

DATA
luglio 2022

SCALA
1 : 200




Ufficio Tecnico Comunale

Il Responsabile del Procedimento
Ing. Pietro LENCE


Il Progettista

TAVOLA

Nr. 09

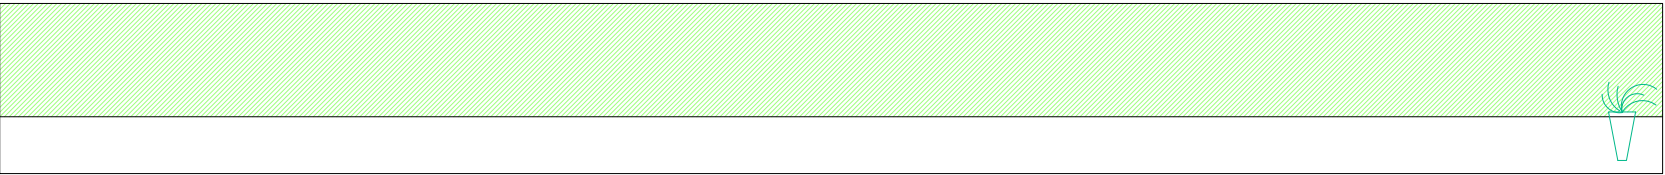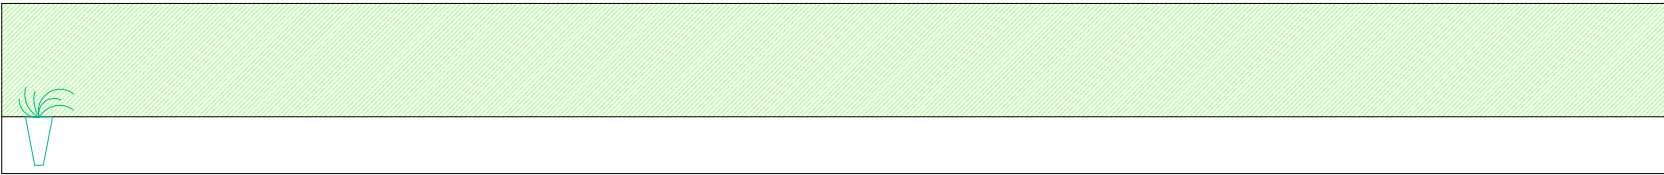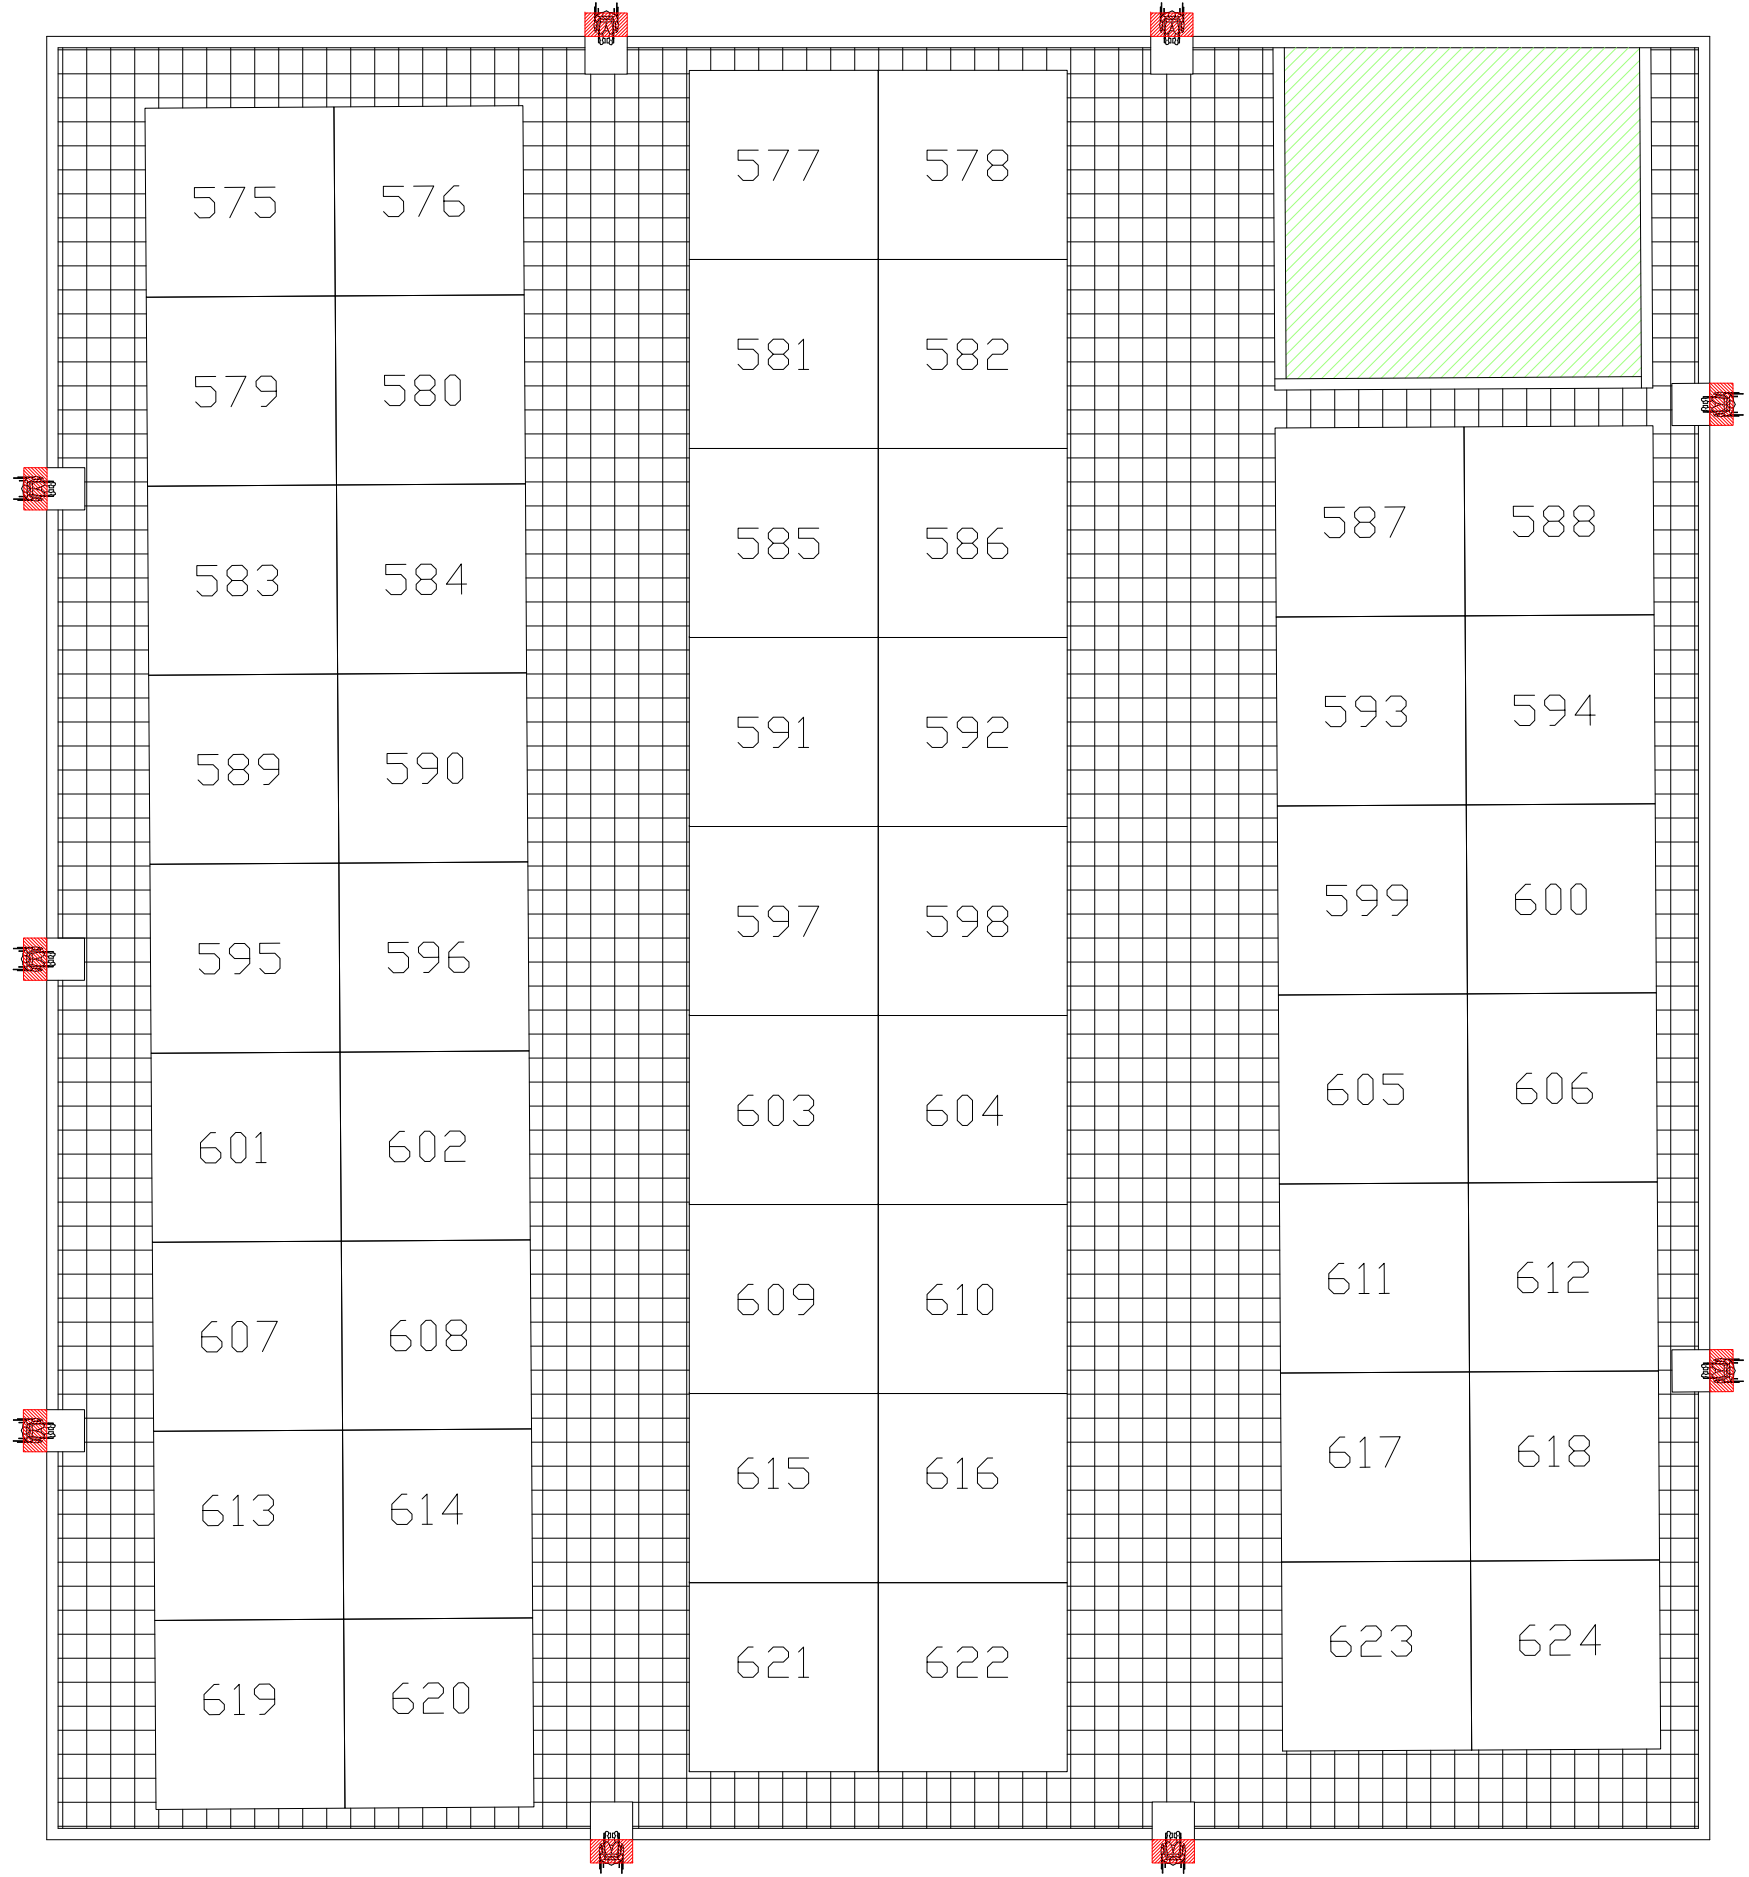

LEGENDA

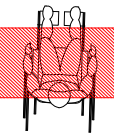

RAMPE DI ACCESSO PER
CITTADINI DIVERSAMENTE ABILI