

RIPARTIZIONE AMBIENTI

AMBIENTI INTERNI

- A- 01 - Refettorio
- A- 02 - Dormitorio
- B- 01 - Servizi Bambini
- B- 02 - Servizi Personale
- C- 01 - Direzione
- C- 02 - Infermeria
- C- 03 - Ufficio educatori
- D- 01 - Aula attività
- D- 02 - Zona calma


AMBIENTI ESTERNI

- E- 01 - Area ricreativa
- E- 02 - Area Sosta bike
- I- 01 - Ingresso Principale
- I- 02 - Ingresso disabili
- I- 03 - Uscita di emergenza
- I- 04 - Ingresso area giochi - uscita di emergenza

DESTINAZIONI FUNZIONALI

- Accoglienza
- Spogliatoio bimbi
- Pappa e attività a tavolino
- Area lettura/relax
- Attività psicomotoria
- Riposo lattanti
- Riposo divezzi e semidivezzi
- Bagno bimbi
- Bagno educatori
- Spazi per gli educatori

PIANTA DESTINAZIONI FUNZIONALI

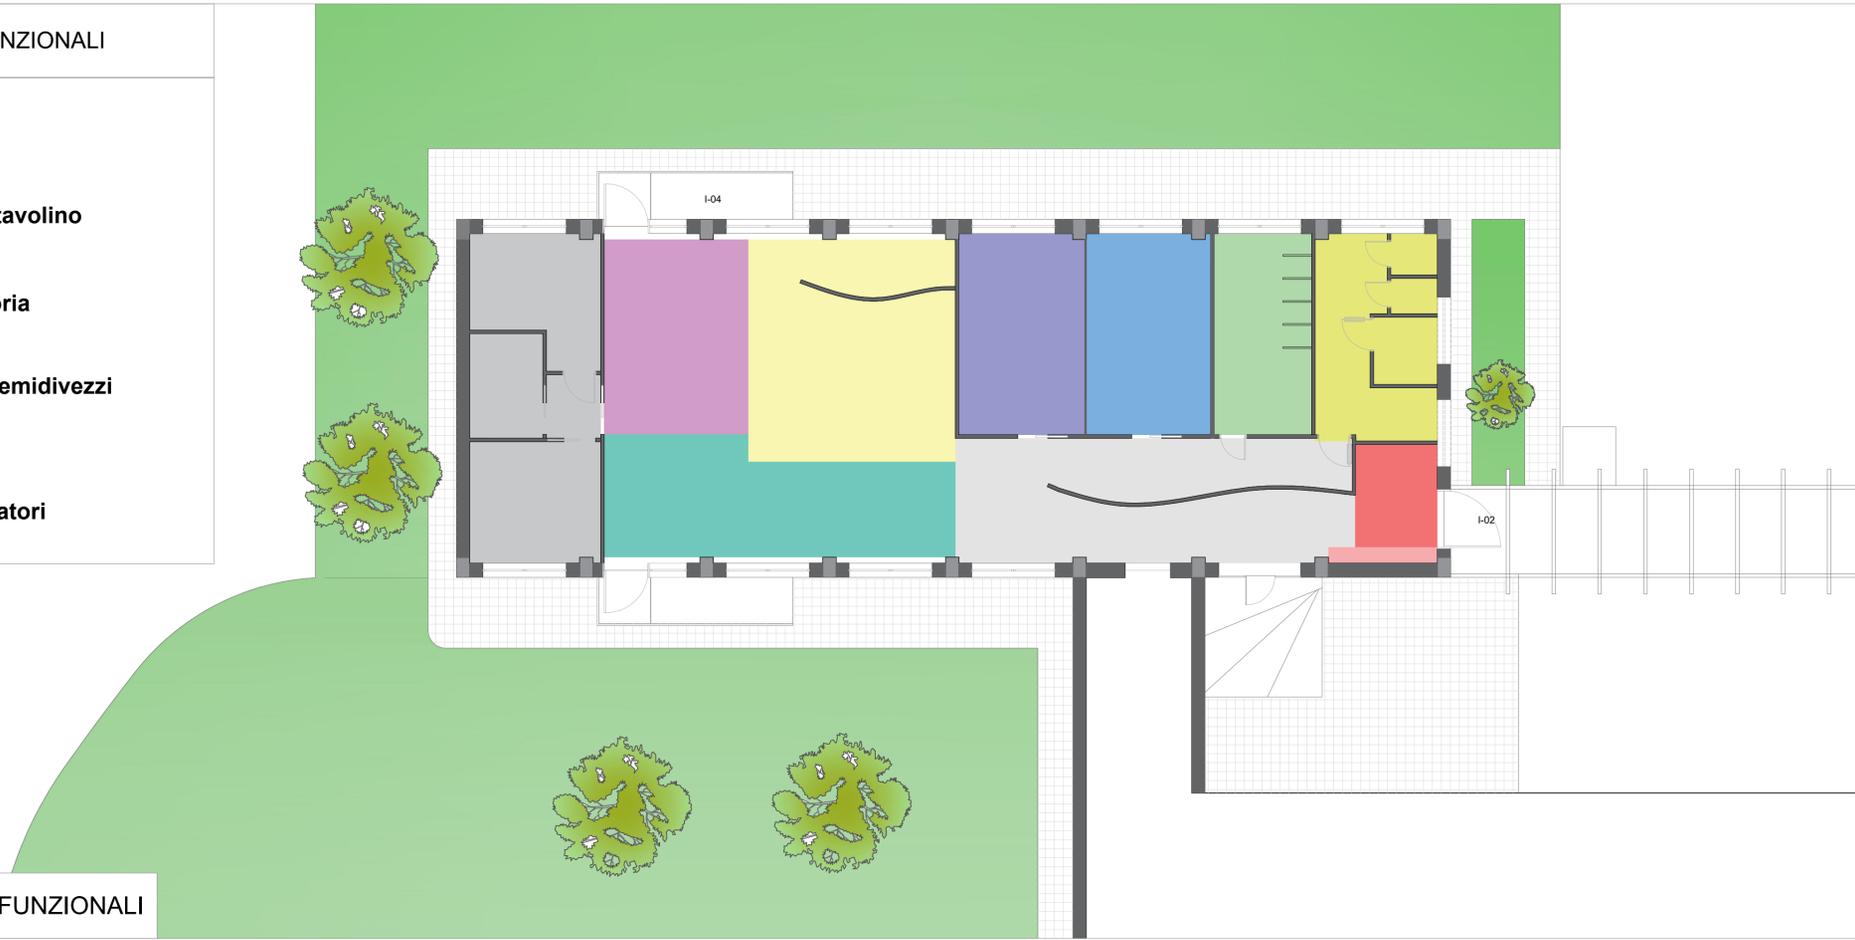

COMUNE DI BERNALDA  
PROVINCIA DI MATERA

ASILO NIDO COMUNALE IN VIA ANACREONTE

Fondo nazionale per il sistema integrato dei servizi di educazione ed istruzione dalla nascita sino ai sei anni di

attuazione del D.lgs n.65/2017


LAVORI DI ARREDO E COMPLETAMENTO

RUP: geom. Salvatore FIORE  
Committente: Comune di BERNALDA  
Progettista: ing. Mariangela VICECONTE

PROGETTO ESECUTIVO ARREDI

- ELENCO ELABORATI:**
- 1. PIANTA DESTINAZIONI FUNZIONALI 1:100
  - 2. PIANTA COLLOCAZIONE ARREDI 1:50

IL TECNICO PROGETTISTA:

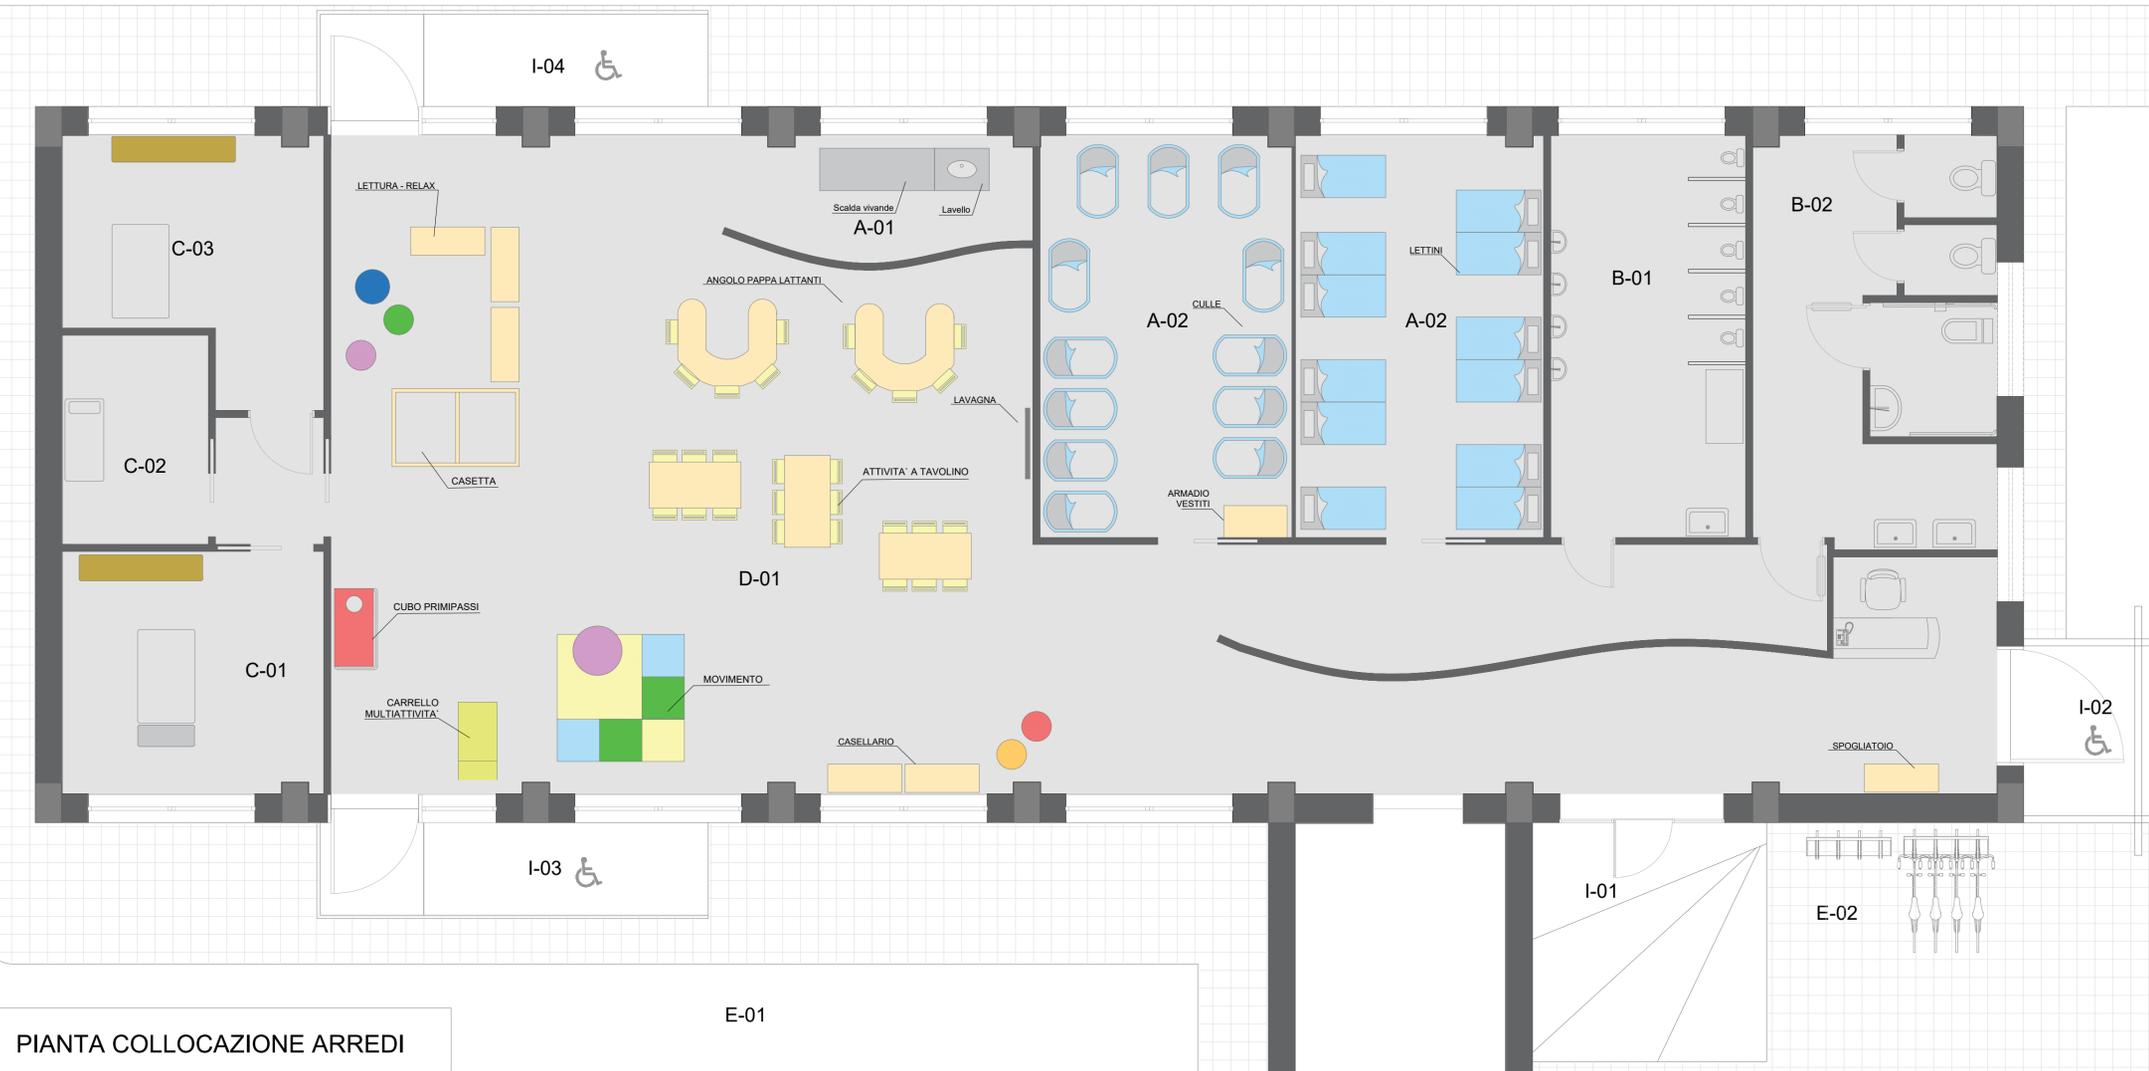

PIANTA COLLOCAZIONE ARREDI