



PLANIME I KIA LINEE PRINCIPALI

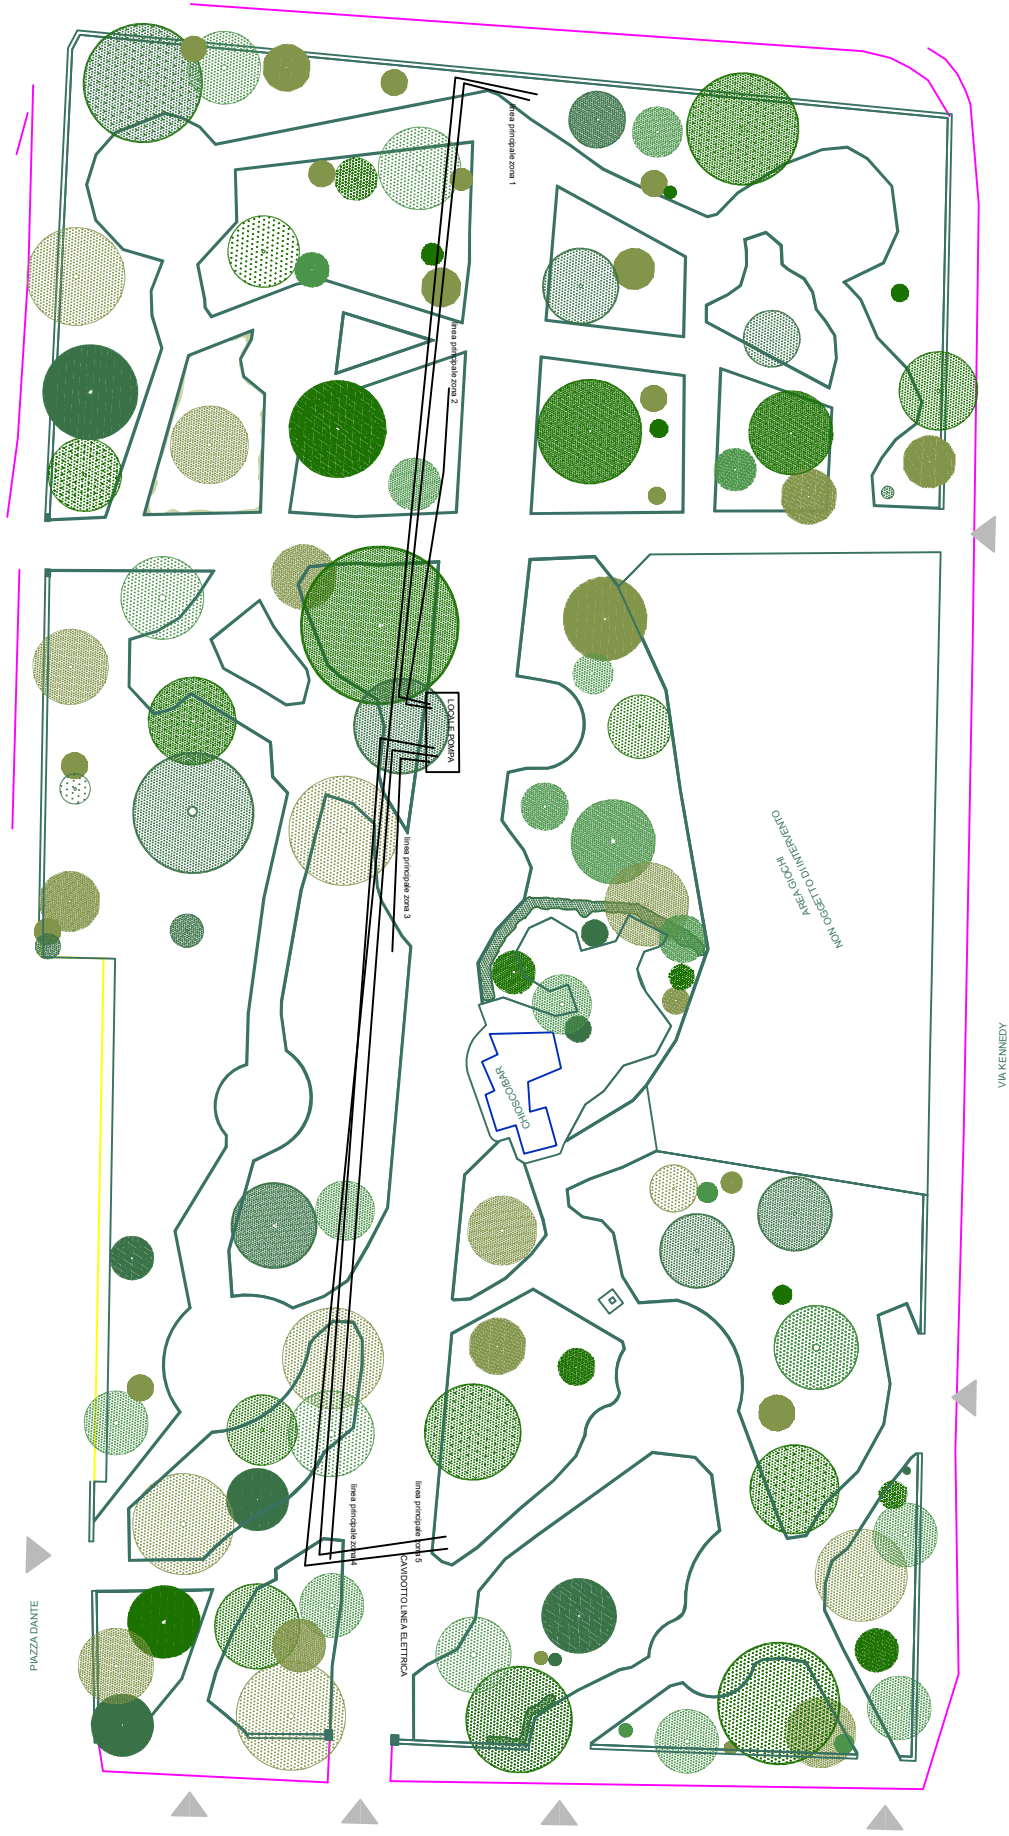

PLANIMETRIA LINEE SECONDARIE

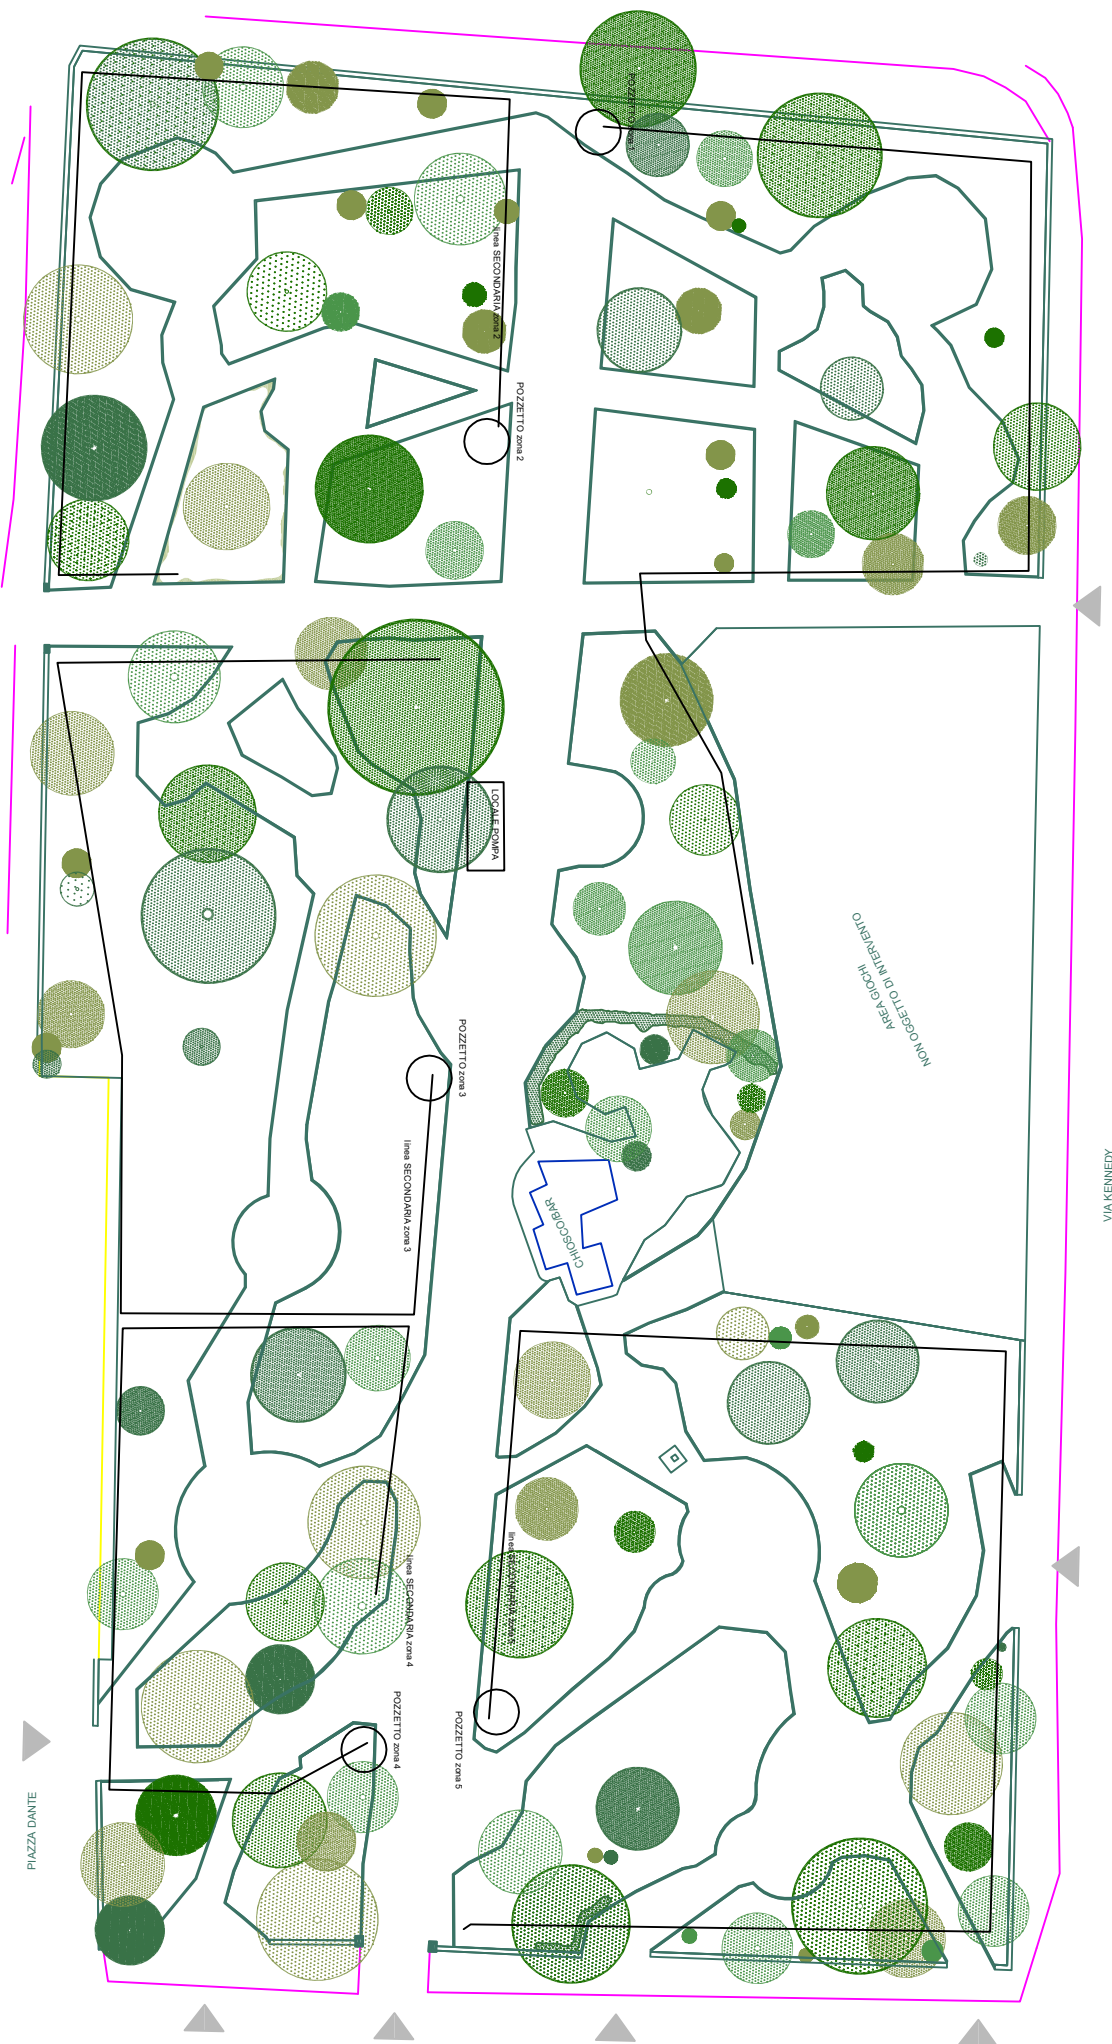

PLANIMETRIA ZONE

