



LIDO TORRE DI SCANZANO JONICO

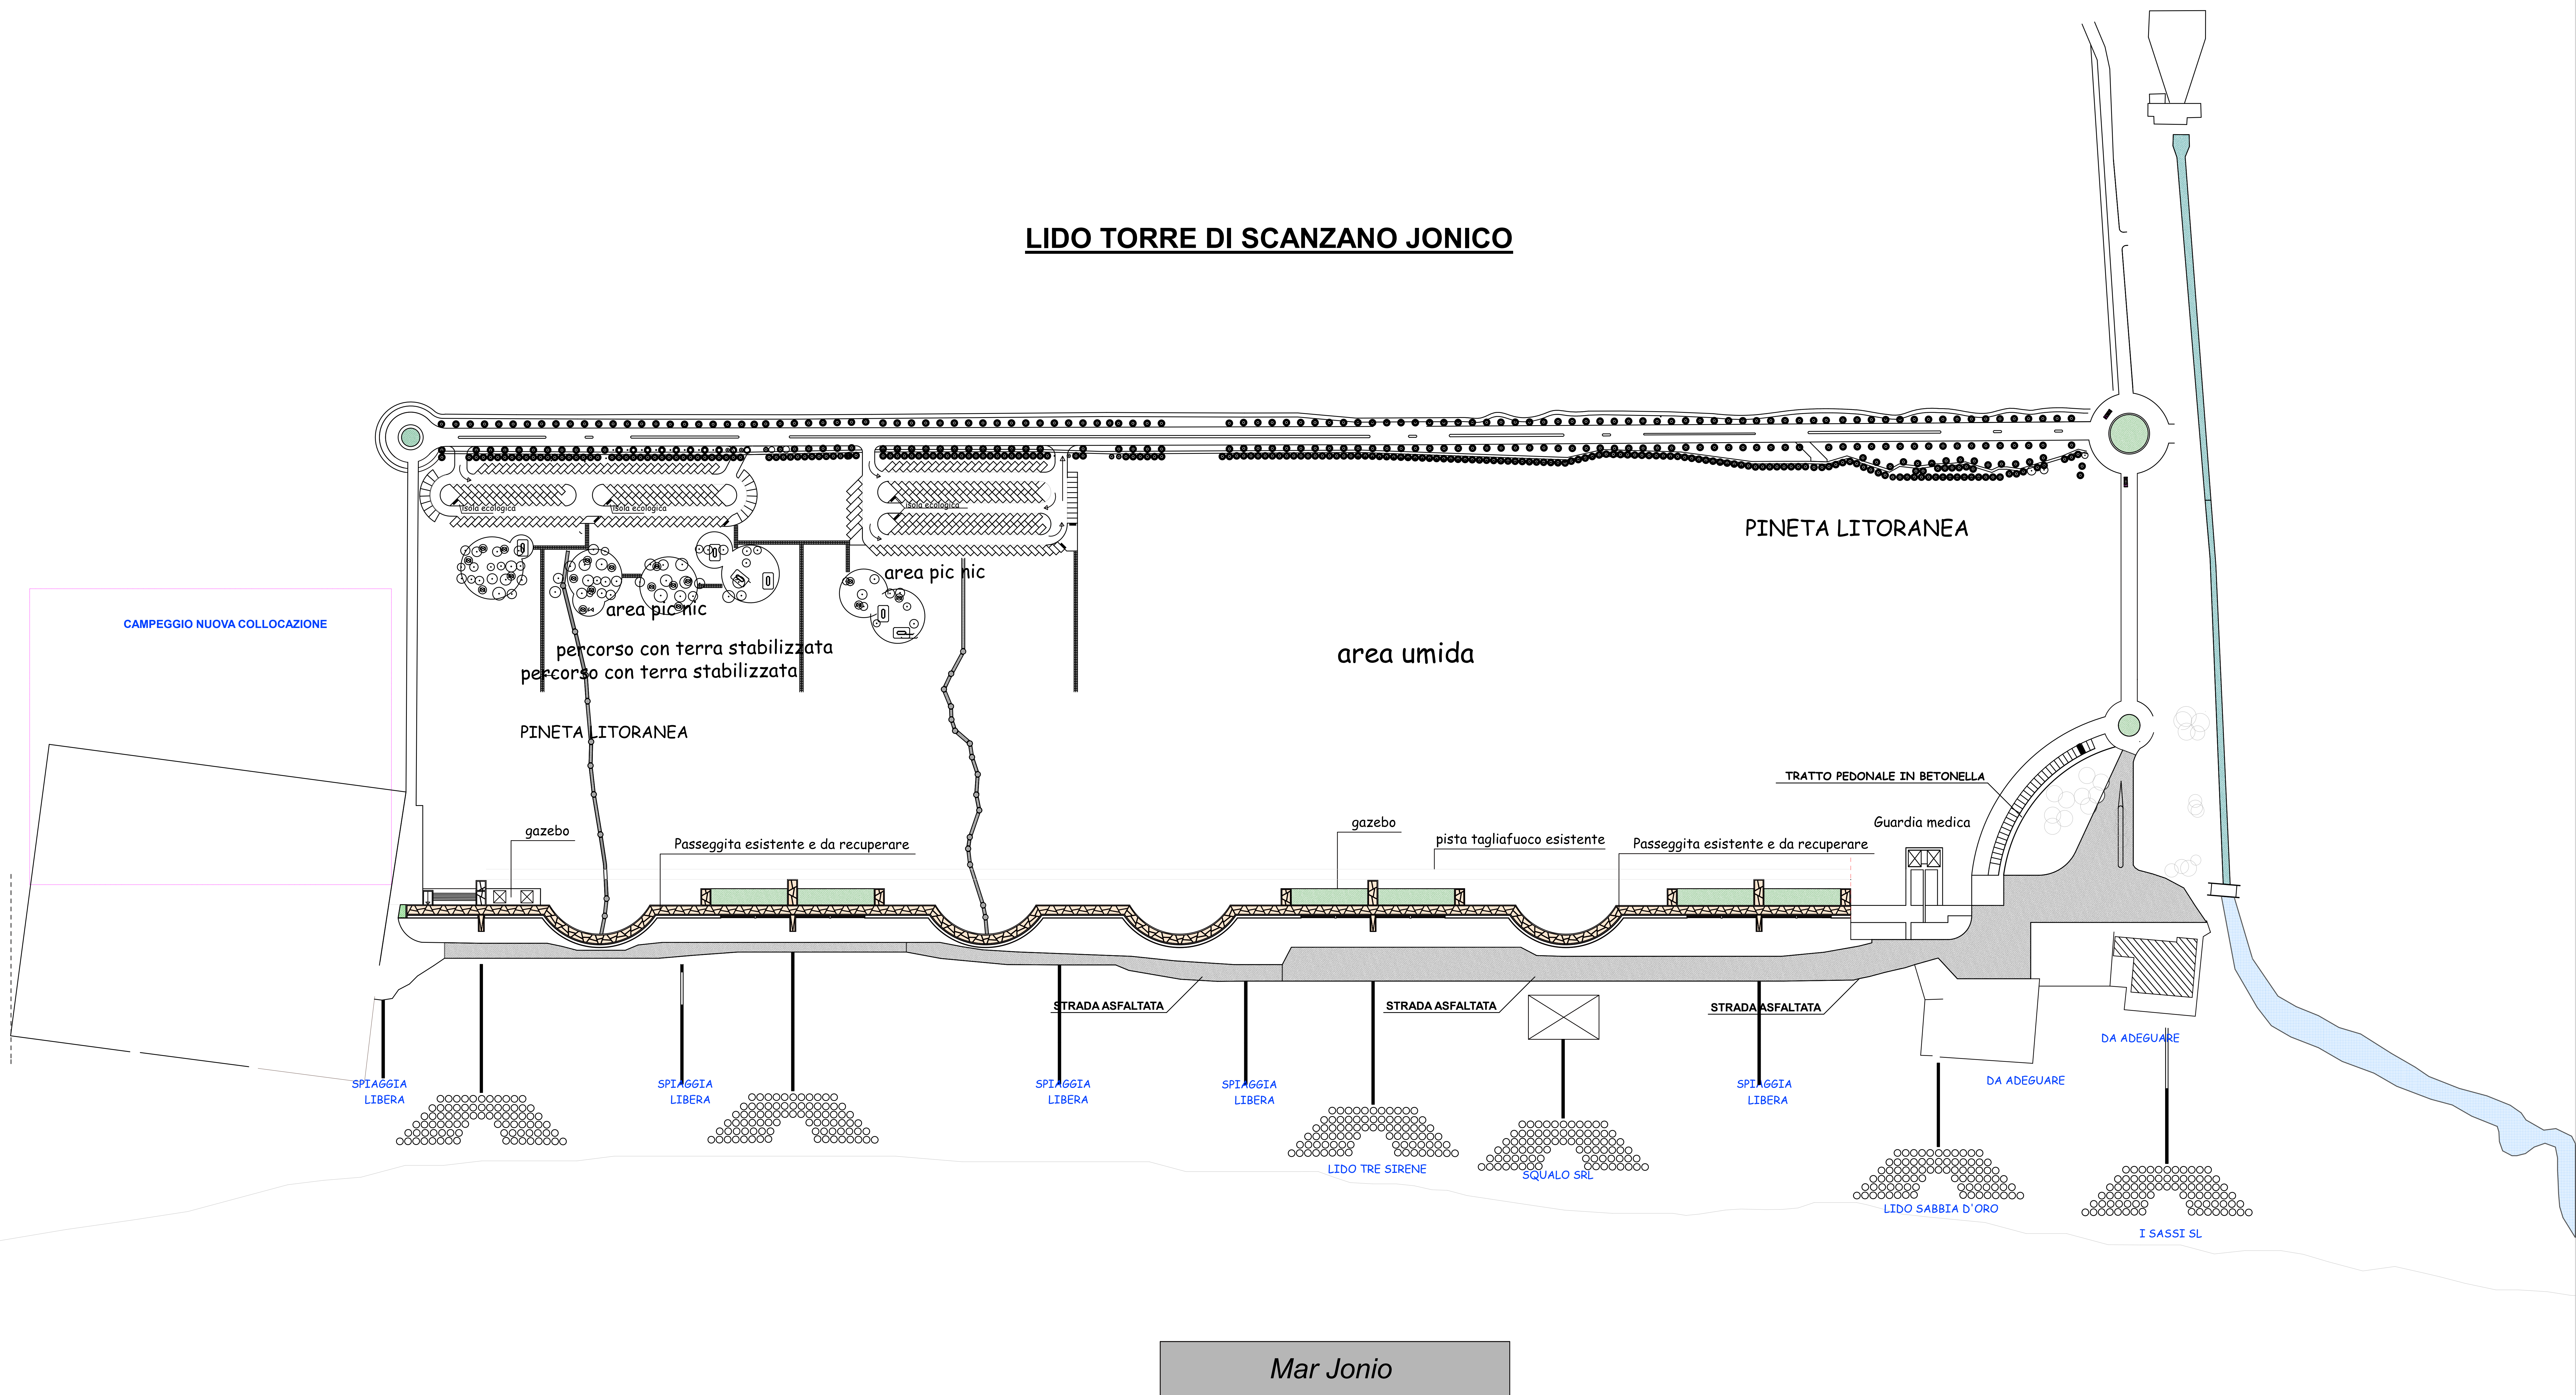

 Tratto passeggiata da recuperare

☐ Strada asfaltata esistente**COMUNE DI SCANZANO JONICO**

Provincia di Matera

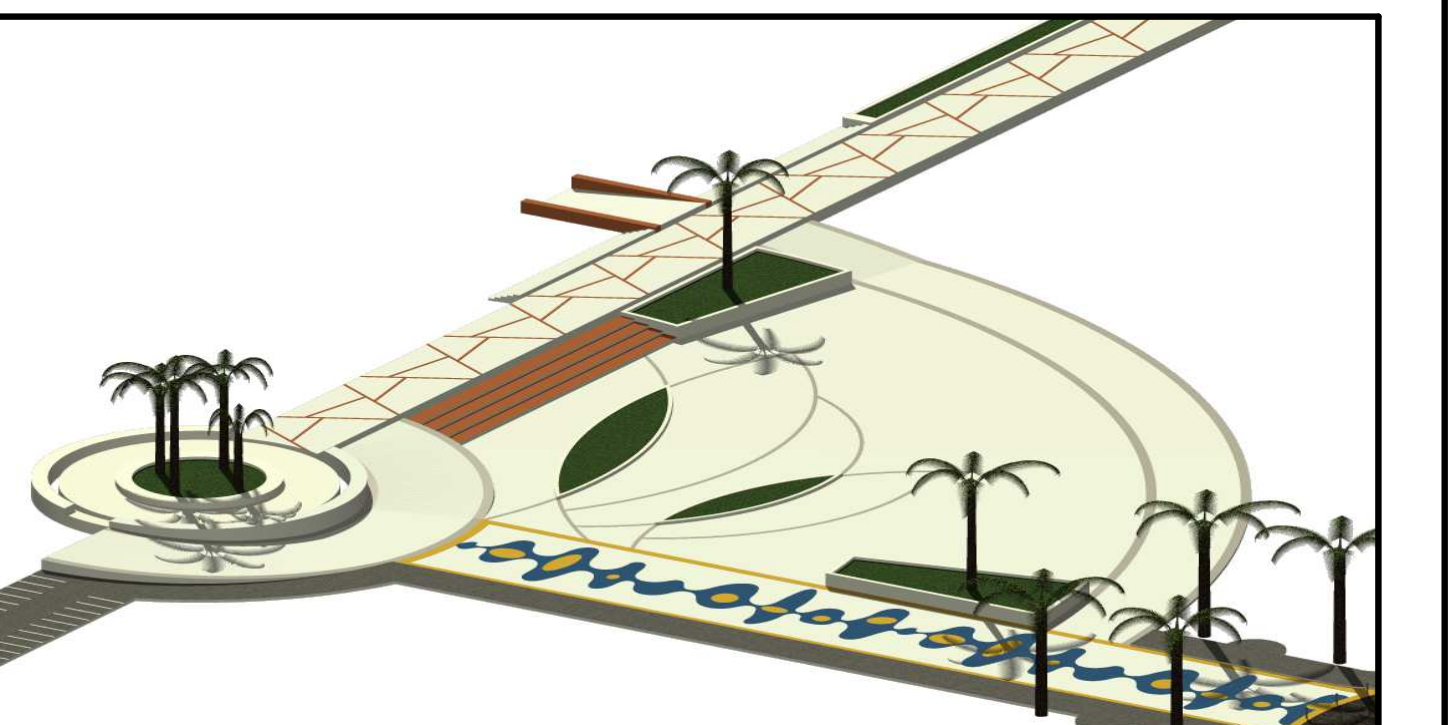

<u>Tavola:</u>

Riqualificazione delle zone lido finalizzata alla fruizione integrata di risorse culturali, naturali e alla promozione della costa del metapontino
(Comune di Scanzano Jonico)

--	--

1000

Studio:

sonat:

Table:

PLANIMETRIA STATO DI FATTO
