


LIDO TORRE DI SCANZANO JONICO

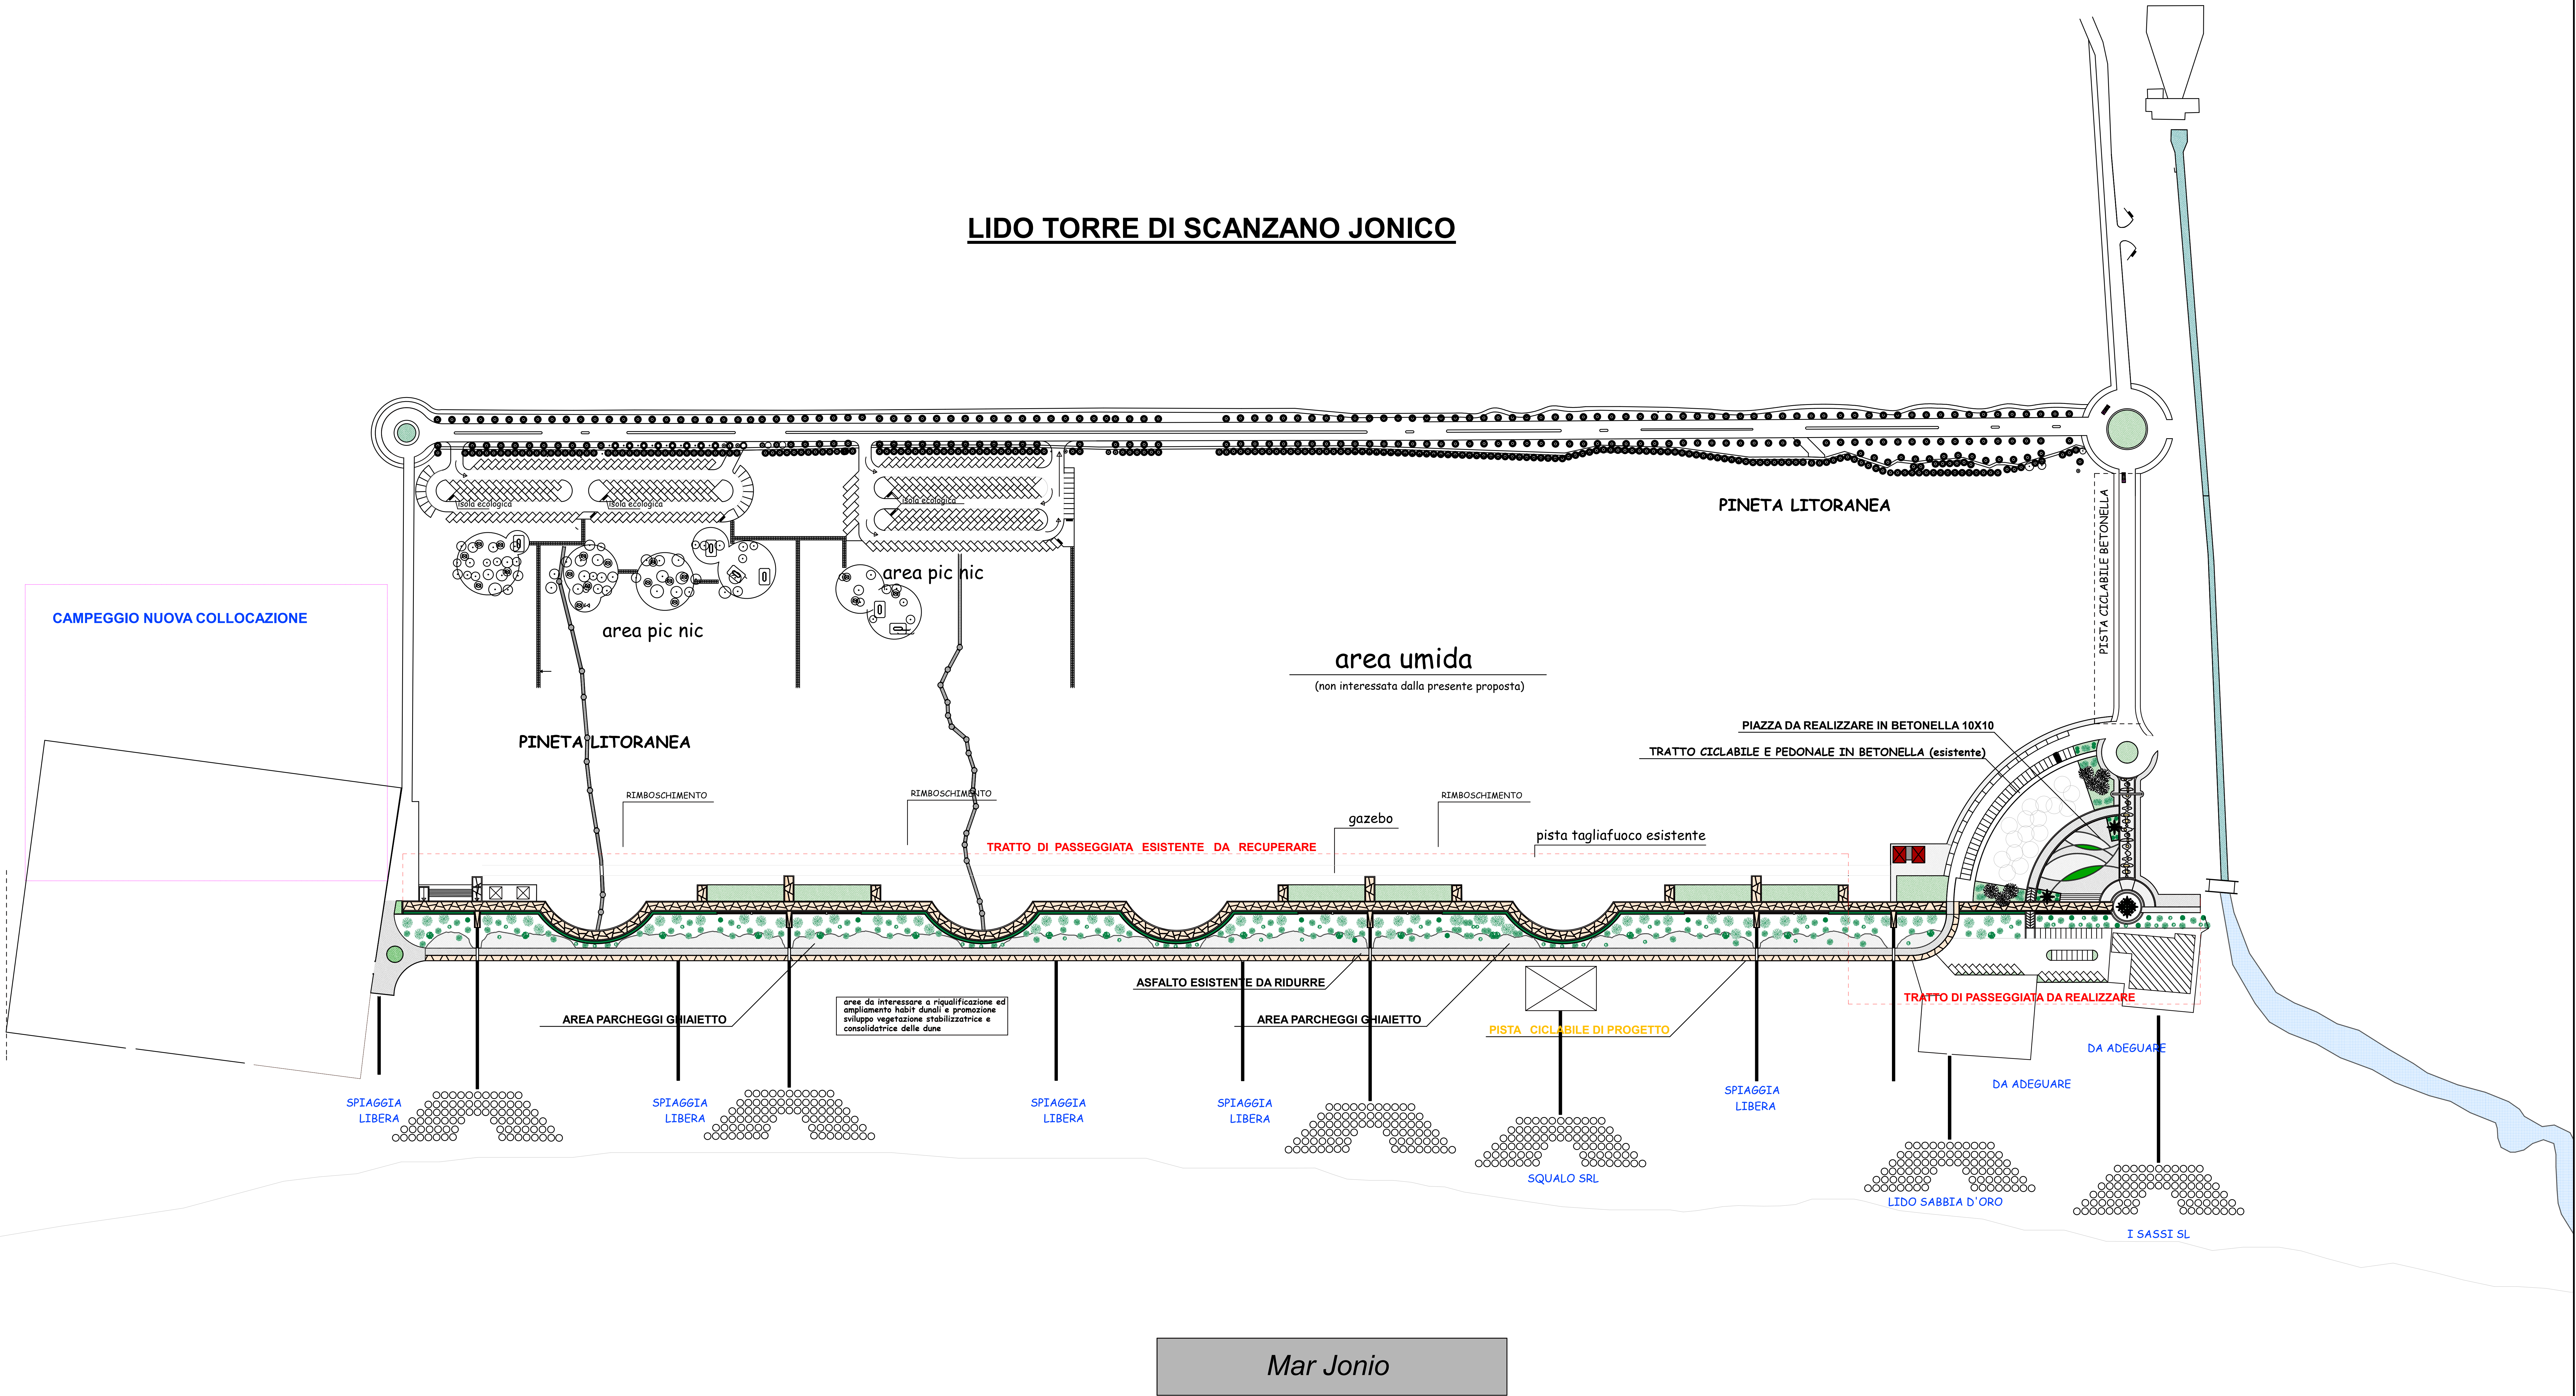

- Tratto passeggiata da recuperare e tratto ciclo-pedonale
- Opere di progetto: piazza centrale e tratto carrabile ridimensionato

COMUNE DI SCANZANO JONICO
Provincia di Matera

Zona:	Progetto:	Scala:
2	Riqualificazione delle zone lido finalizzata alla fruizione integrata di risorse culturali, naturali e alla promozione della costa del metapontino (Comune di Scanzano Jonico)	1:1000
Studio:		Progettato:
Zona:		Data:
PLANIMETRIA DI PROGETTO		