

COMUNE DI POLICORO

(Provincia di Matera)



ECONOMIE PICCOLE OPERE L. 160/2019 ART.1 COMMA 29

**INTERVENTO DI MANUTENZIONE STRAORDINARIA VOLTO
ALL'EFFICIENTAMENTO ENERGETICO MEDIANTE LA SOSTITUZIONE
DEGLI INFISSI DELLA STRUTTURA SPORTIVA PALAOLIMPIA**

CUP: C84J25001110001

Titolo:

**PROSPETTI CON INDICAZIONE
INFISSI**

Data:

Dicembre 2025

Committente:

COMUNE DI POLICORO

Scala:

/

Il Progettista

Ing. Enza Labriola

Il R.U.P.

ing. Pietro Lence

Elaborato:

GRAF.3


PROSPETTO A - FABBRICATO

Scala 1:100




PROSPETTO C

Scala 1:100

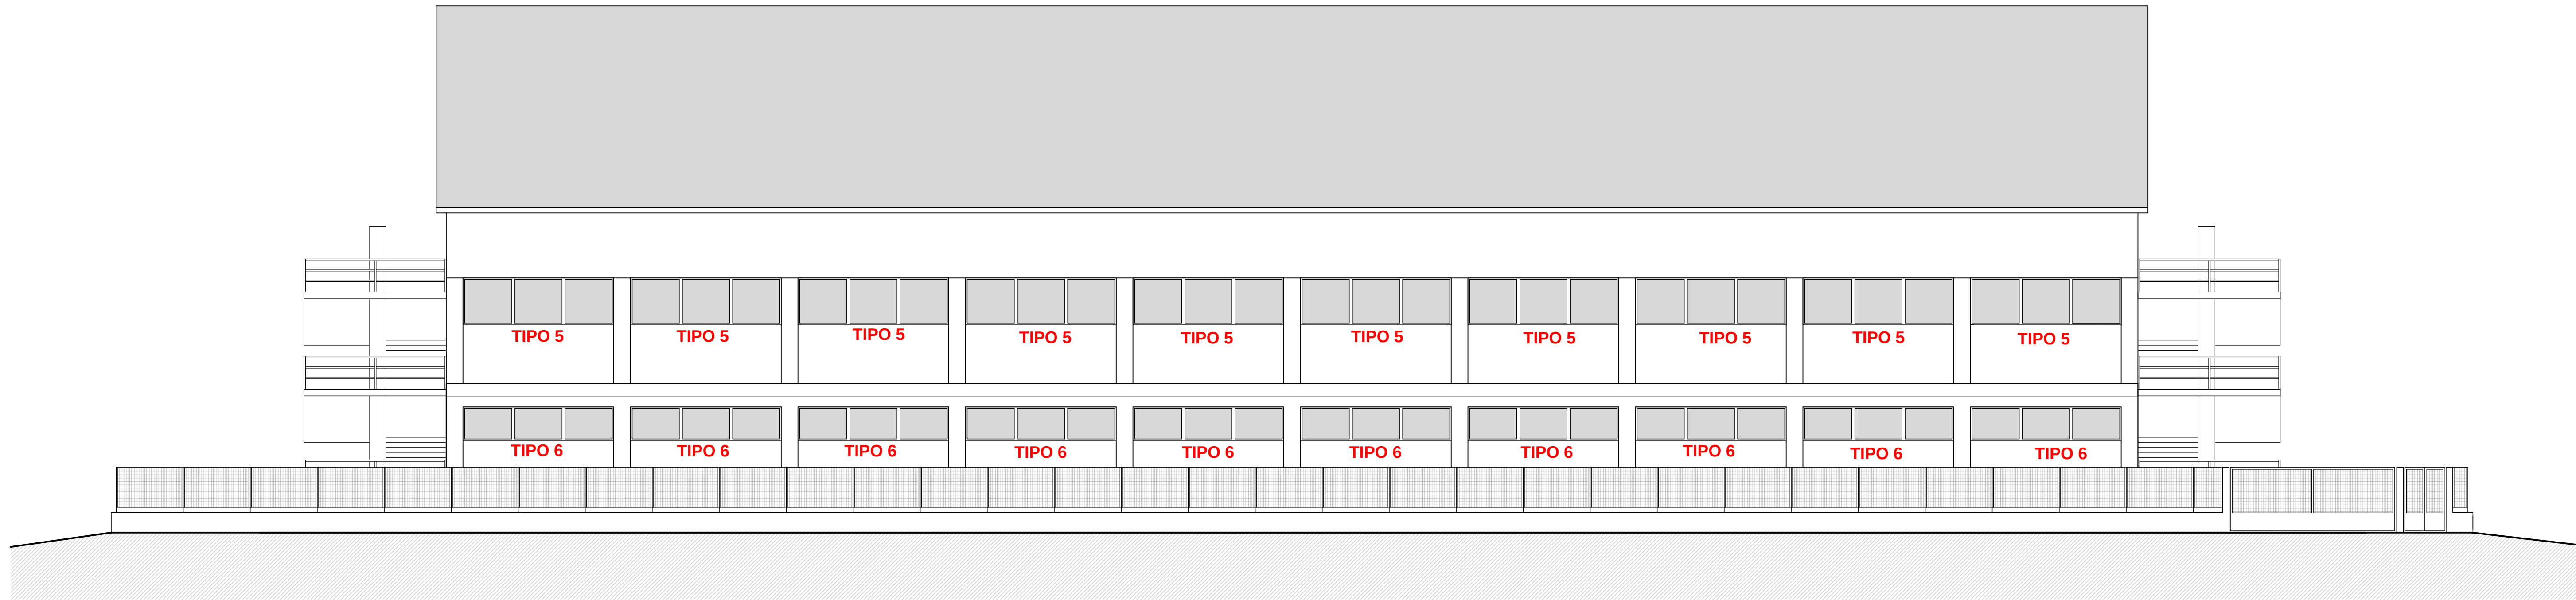

PROSPETTO B - FABBRICATO

Scala 1:100

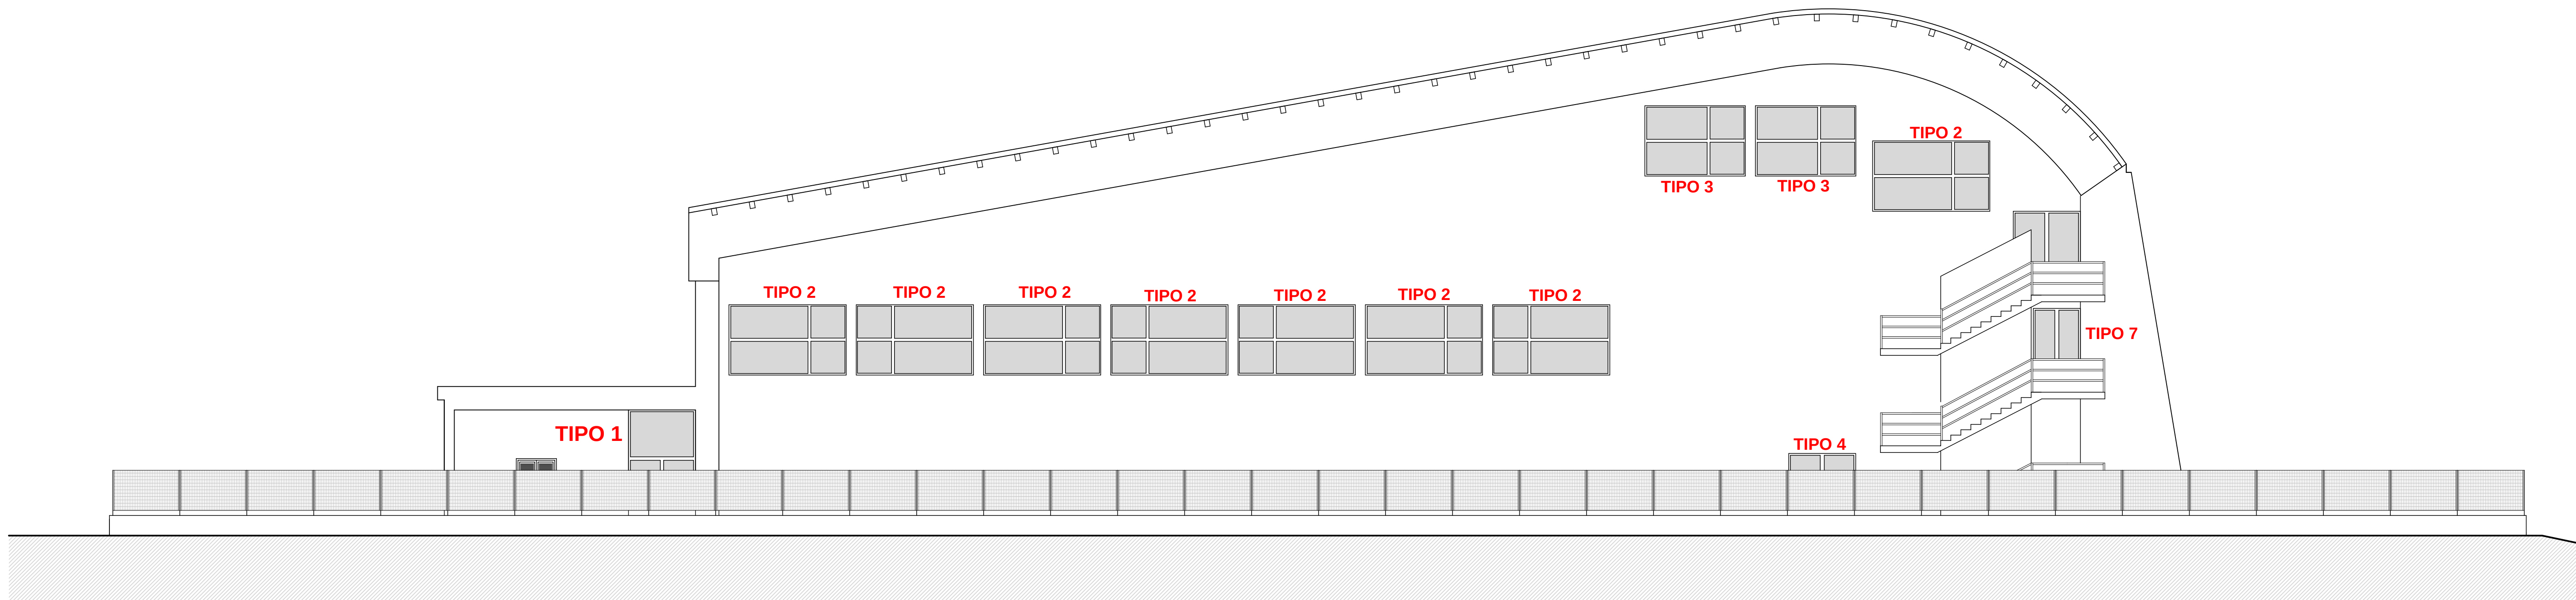

PROSPETTO D

Scala 1:100

